


RELEVU C2 - PARTER

Anexa 1.37

Scara 1:100

Nr. Cadastral al terenului	Suprafata (mp)	Adresa imobilului	
	225.53	Str. Constantin Nacu, Nr. 3, Mun. Bucuresti	
Cartea Funciara colectiva nr.		UAT	Sector 2
Cod unitate individuala (UI)		CF individuala	

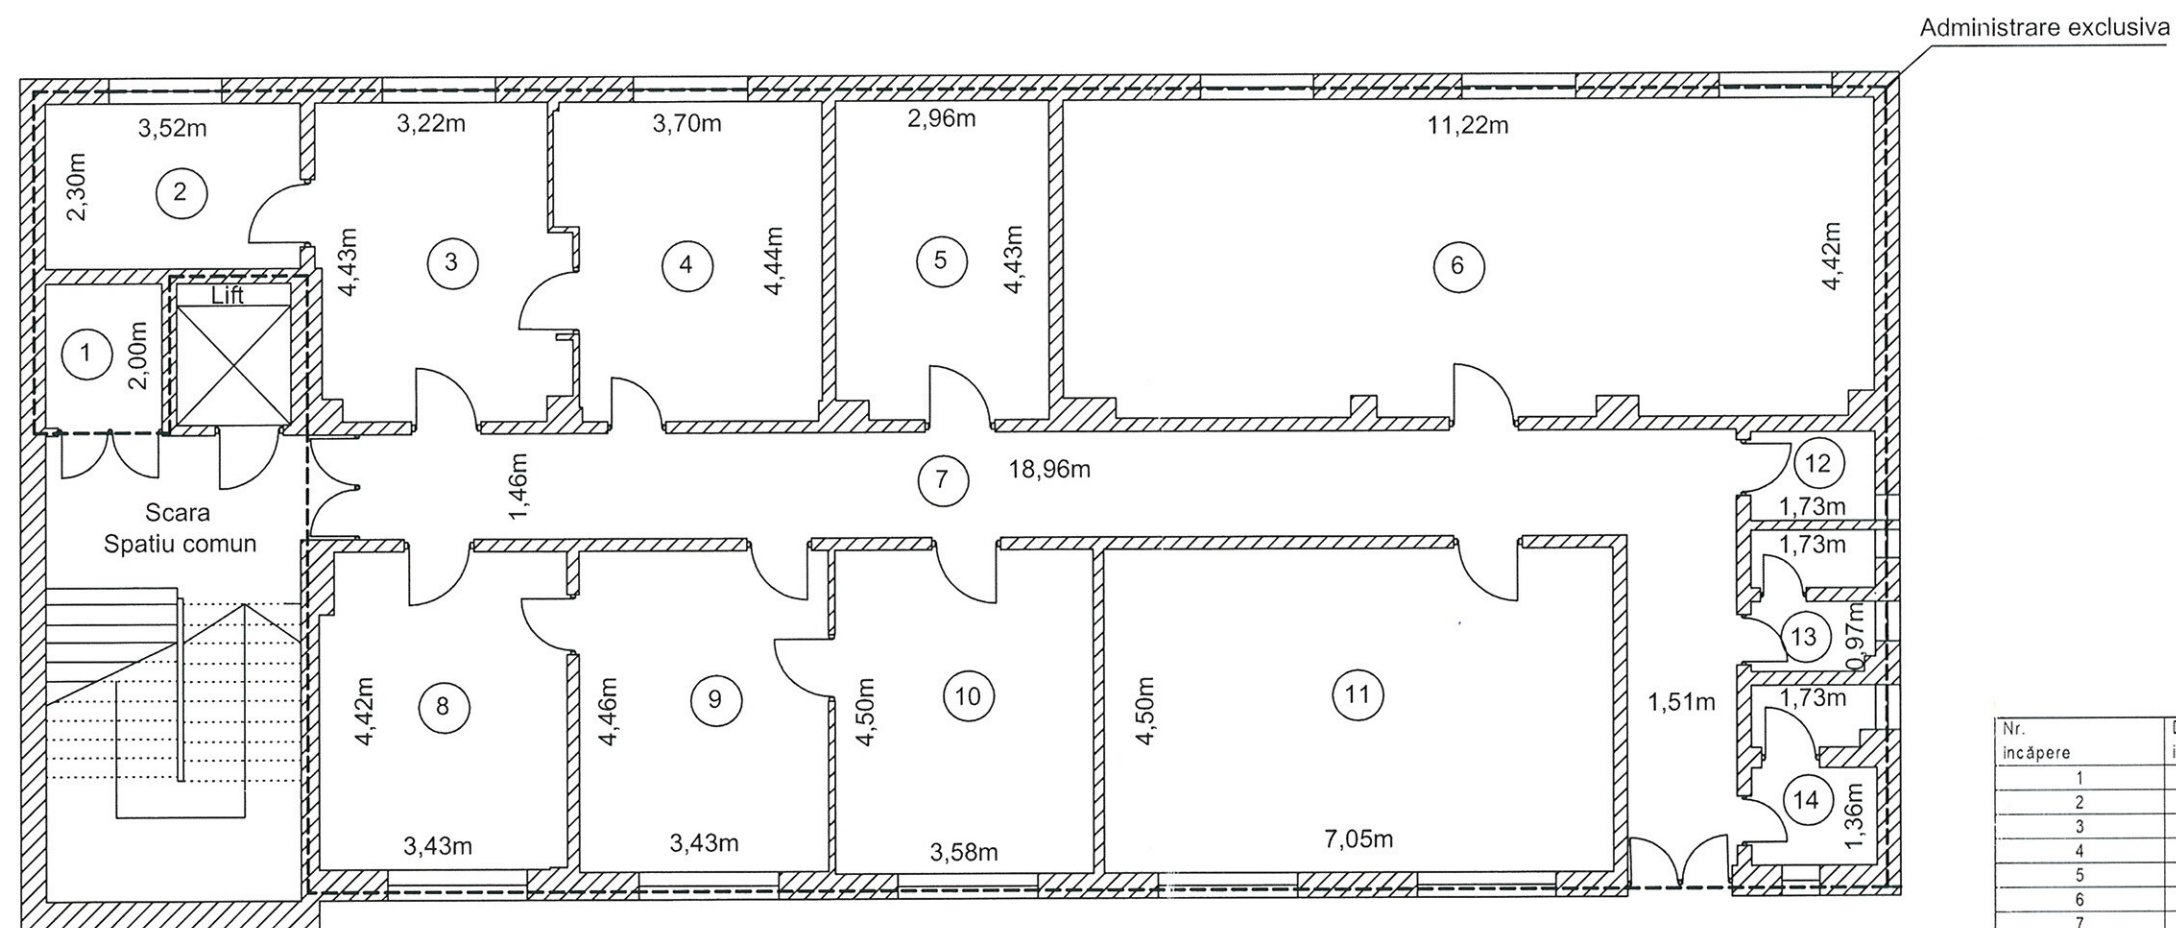


Nr. încăpère	Denumire încăpère	Suprafața utilă [mp]
1	Spatiu tehnic	3.21
2	Anexa-P09	8.09
3	Registratura- P08	14.73
4	Birou- P07	15.42
5	Birou- P06	12.98
6	Birou- P05	48.98
7	Hol	34.72
8	Birou- P01	14.97
9	Birou- P02	15.29
10	Birou- P03	16.11
11	Birou- P04	31.72
12	GRUP SANITAR	2.12
13	GRUP SANITAR	3.37
14	GRUP SANITAR	3.82
SUPRAFAȚA UTILĂ (mp)		225,53
SUPRAFAȚA TOTALĂ (mp)		225,53
Executanți:		Data
BARBU VICTOR NARCIS		IULIE 2020

RELEVU C2 - ETAJ 1

Anexa 1.37

Scara 1:100

Nr. Cadastral al terenului	Suprafata (mp)	Adresa imobilului	
	223.10	Str. Constantin Nacu, Nr. 3, Mun. Bucuresti	
Cartea Funciara colectiva nr.		UAT	Sector 2
Cod unitate individuala (UI)		CF individuala	

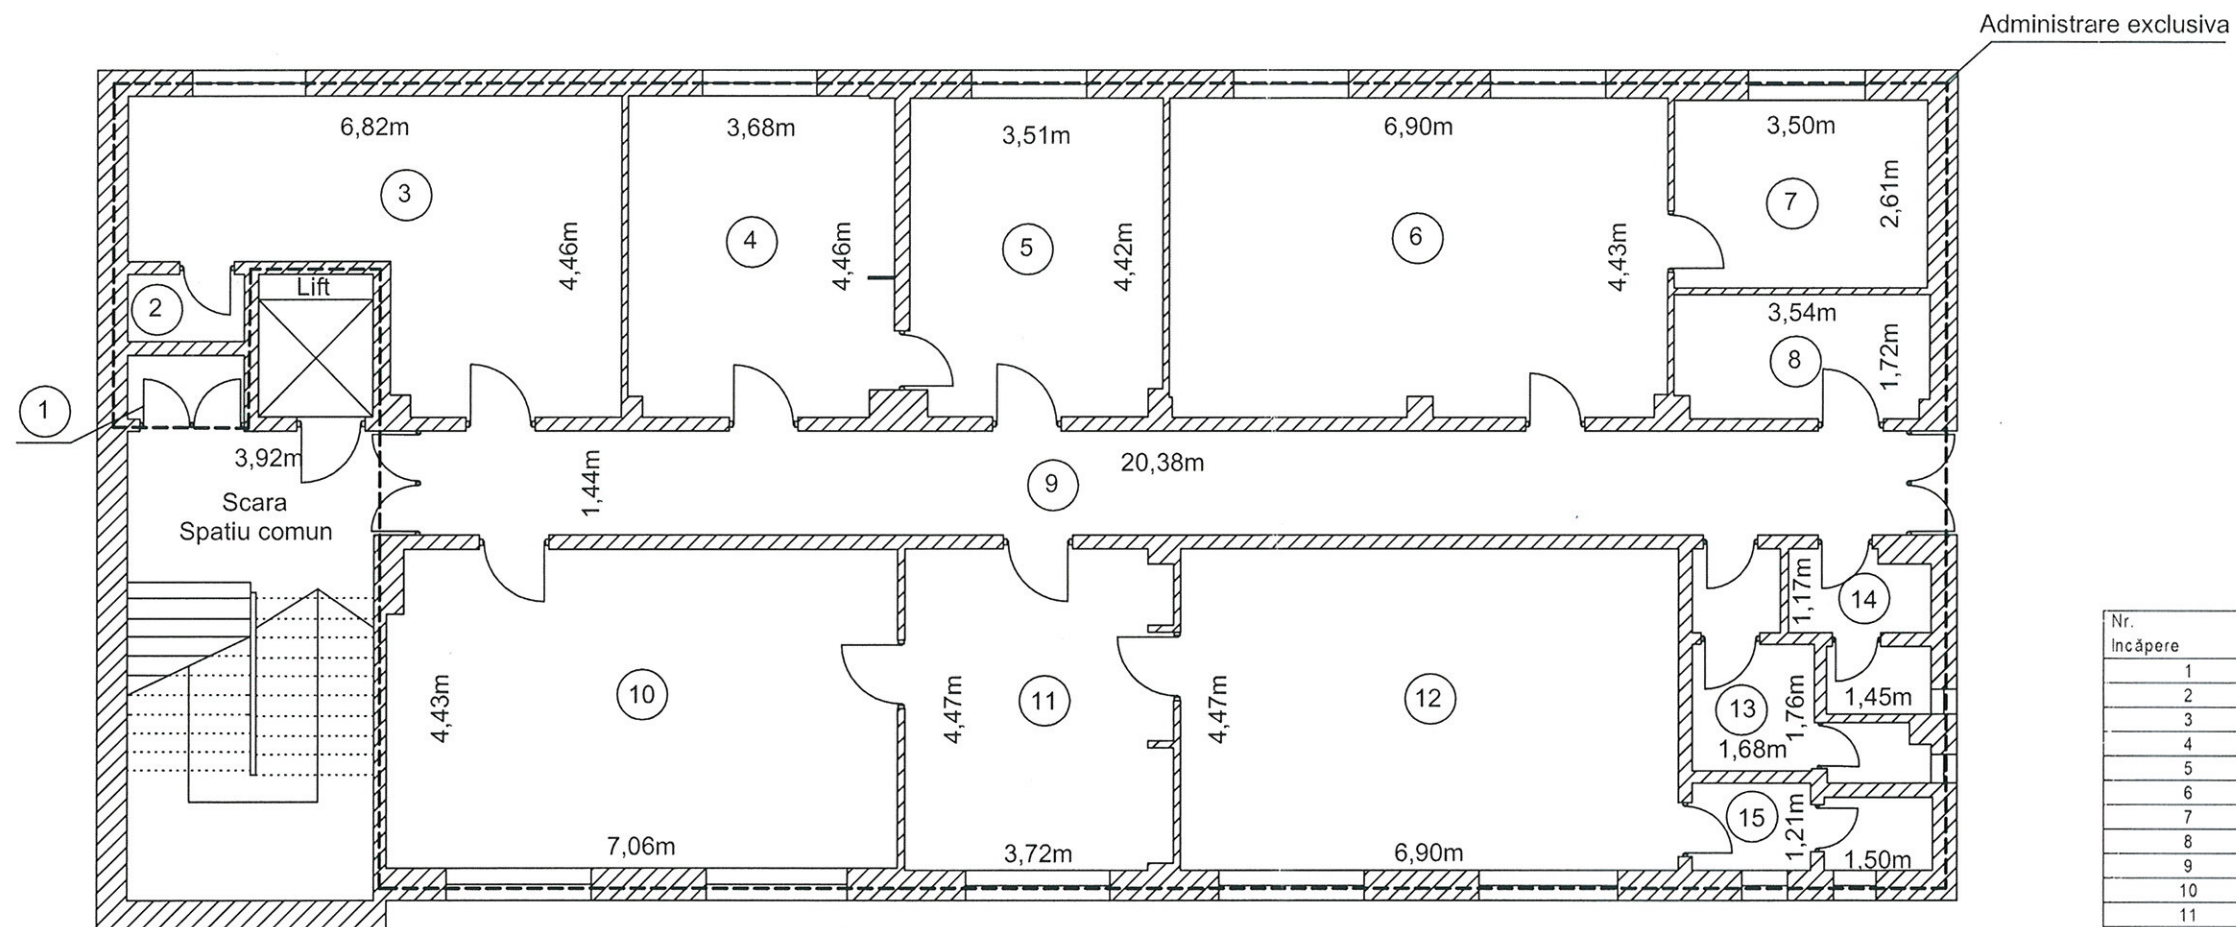


Nr. Incăpere	Denumire încăpere	Suprafața utilă [mp]
1	Spatiu tehnic	1.41
2	Anexa	1.49
3	Birou- E108	22.49
4	Birou- E107	16.20
5	Birou - E106	15.34
6	Birou- E105	30.39
7	Anexa- E104	9.13
8	Anexa	5.97
9	Hol	29.34
10	Sala protocol- E101	31.06
11	Secretariat- E102	16.45
12	Director General- E103	30.84
13	Grup sanitar	5.73
14	Grup sanitar	3.65
15	Grup sanitar	3.61
SUPRAFAȚA UTILĂ (mp)		223.10
SUPRAFAȚA TOTALĂ (mp)		223.10
Executanți:		Data
BARBU VICTOR NARCIS		IULIE 2020

RELEVU C2 - ETAJ 2

Anexa 1.37

Scara 1:100

Nr. Cadastral al terenului	Suprafata (mp)	Adresa imobilului	
	225.21	Str. Constantin Nacu, Nr. 3, Mun. Bucuresti	
Cartea Funciara colectiva nr.		UAT	Sector 2
Cod unitate individuala (UI)		CF individuala	

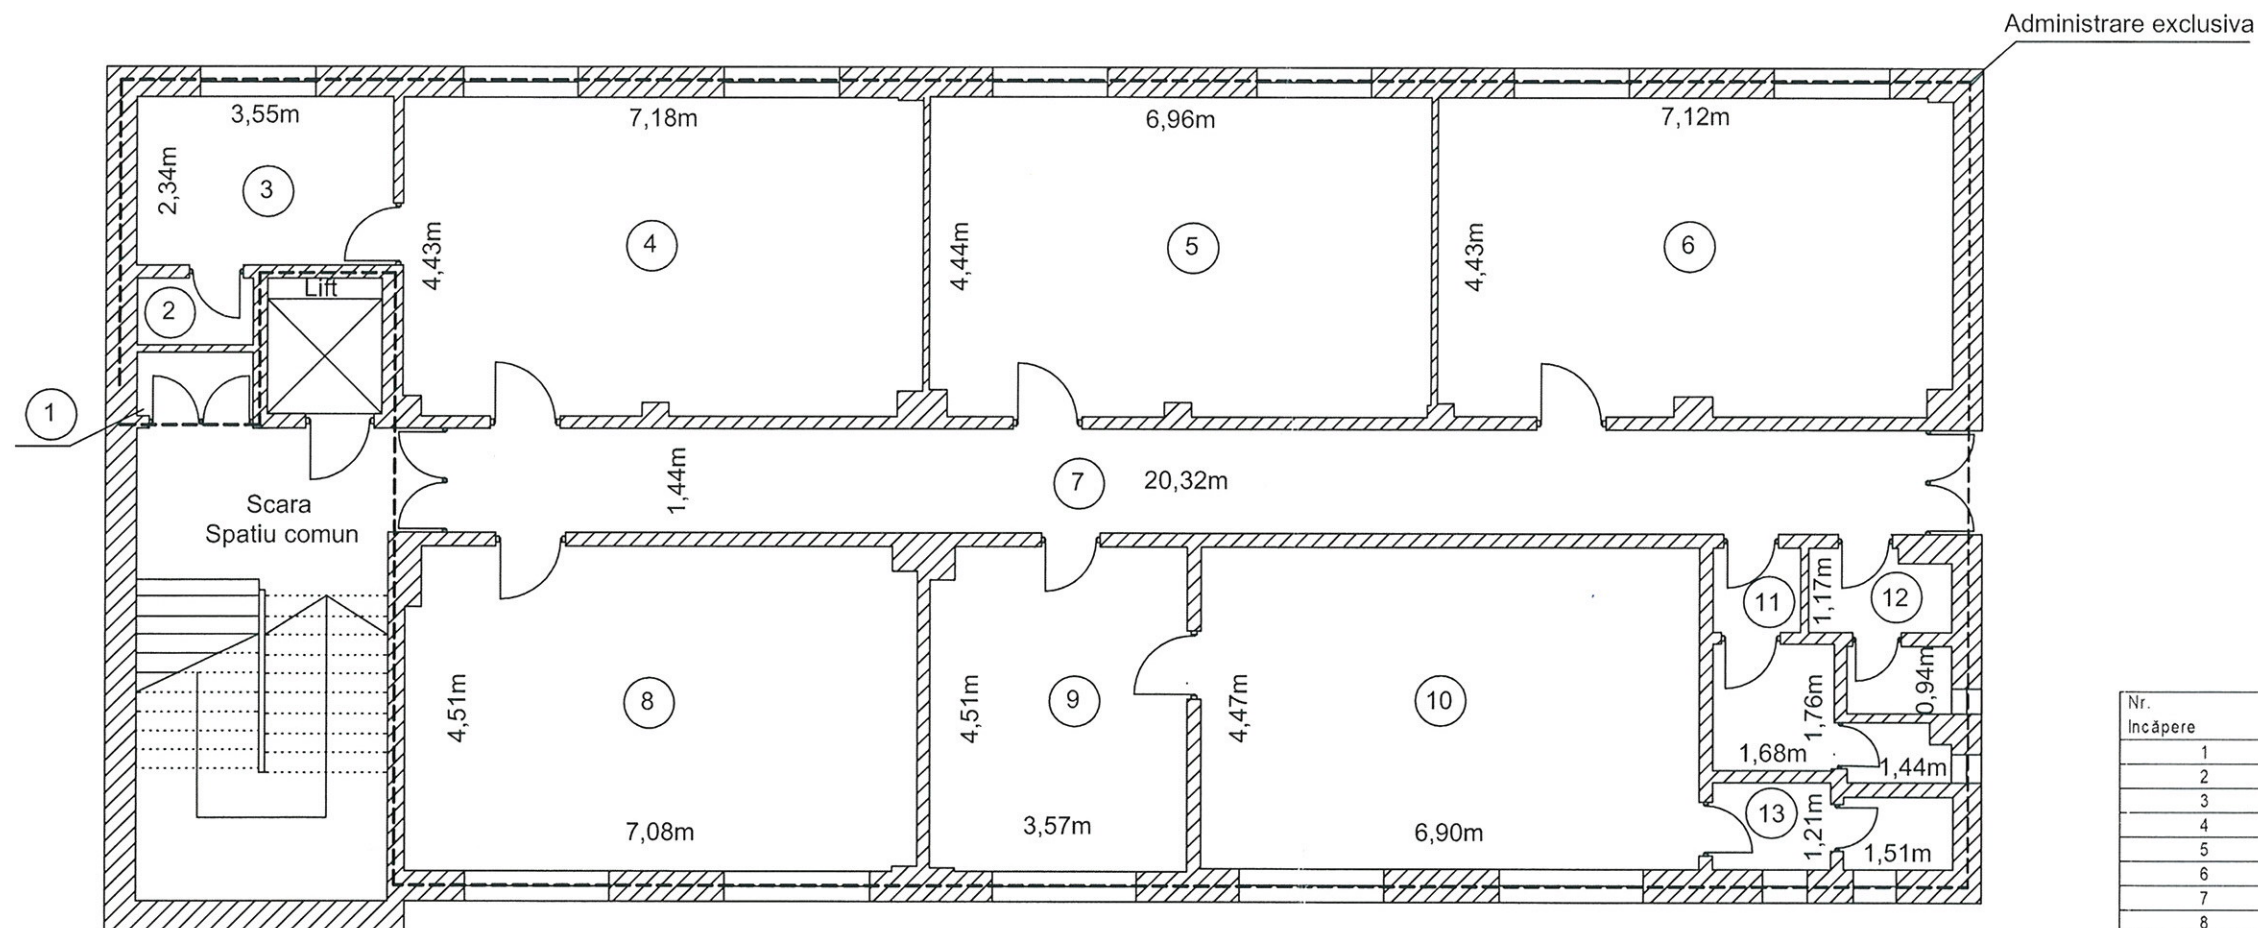

Nr. Incăpere	Denumire încăpere	Suprafața utilă (mp)
1	Camera tehnica	1.41
2	Anexa	1.49
3	Anexa	8.30
4	Serviciu tarife- E207	31.50
5	Serviciu energie- E206	30.72
6	Serviciu retea distributie- E205	31.19
7	Hol	29.26
8	Birou- 201	31.59
9	Birou- 202	15.92
10	Birou- E203	30.84
11	Grup sanitar	5.73
12	Grup sanitar	3.65
13	Grup sanitar	3.61
SUPRAFAȚA UTILĂ (mp)		225.21
SUPRAFAȚA TOTALĂ (mp)		225.21
Executanți:		Data
BARBU VICTOR NARCIS		IULIE 2020