


RELEVU C2 - DEMISOL

Anexa 1.37

Scara 1:100

Nr. Cadastral al terenului	Suprafata (mp)	Adresa imobilului	
	101.93	Str. Constantin Nacu Nr. 3, Mun. Bucuresti	
Cartea Funciara colectiva nr.		UAT	Sector 2
Cod unitate individuala (UI)		CF individuala	

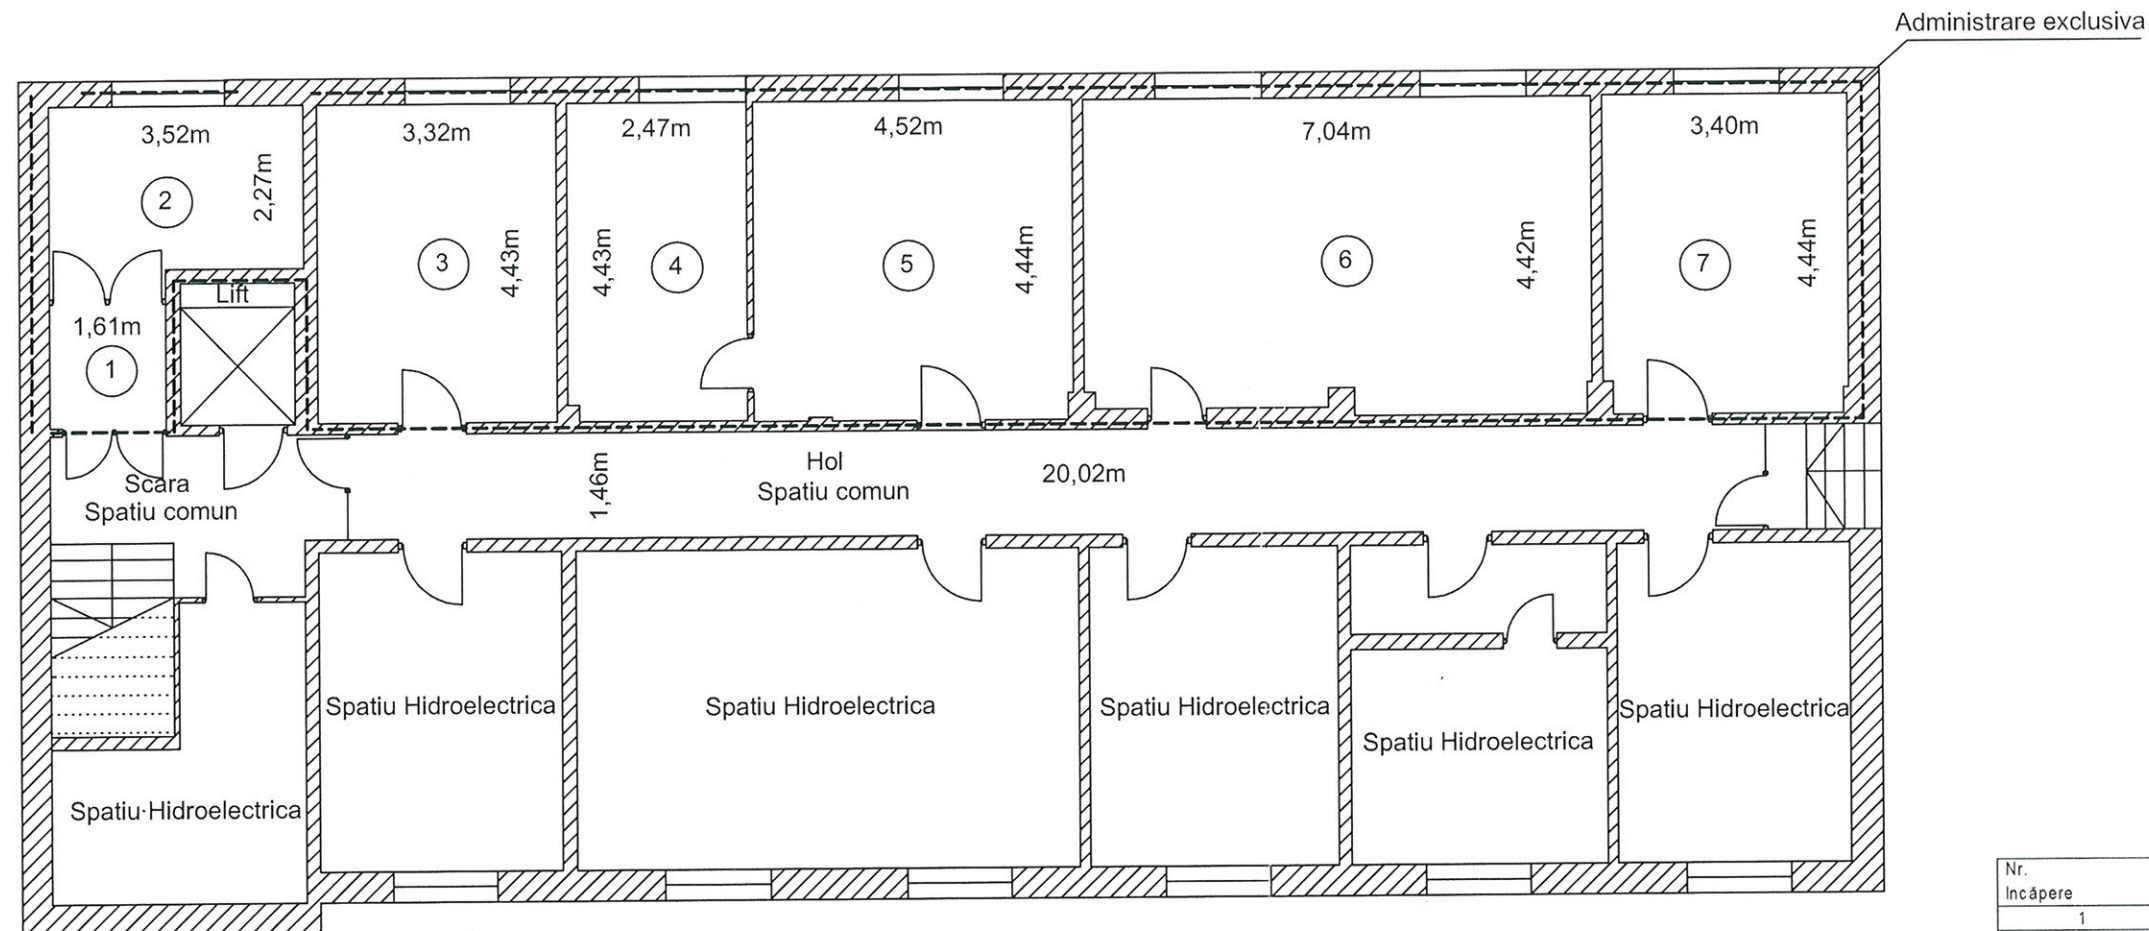

Nr. Incăpere	Denumire încăpere	Suprafața utilă [mp]
1	Camera tehnica	2,67
2	Atelier intretinere D09	8,54
3	Sala servare D08	14,70
4	Anexa	10,90
5	Administrator D07	19,62
6	Sala consiliu D06	30,50
7	Atelier D05	15,00
SUPRAFATA UTILA (mp)		101,93
SUPRAFATA TOTALA (mp)		101,93
Executant		Data
<p>CERTIFICAT</p> <p>BARBU VICTOR NARCIS</p> <p>AUTORIZARE</p> <p>Seria DO MB-E Nr. 0333</p> <p>BARBU VICTOR NARCIS</p> <p>Receptionat</p>		IULIE 2020
Receptionat		Data